


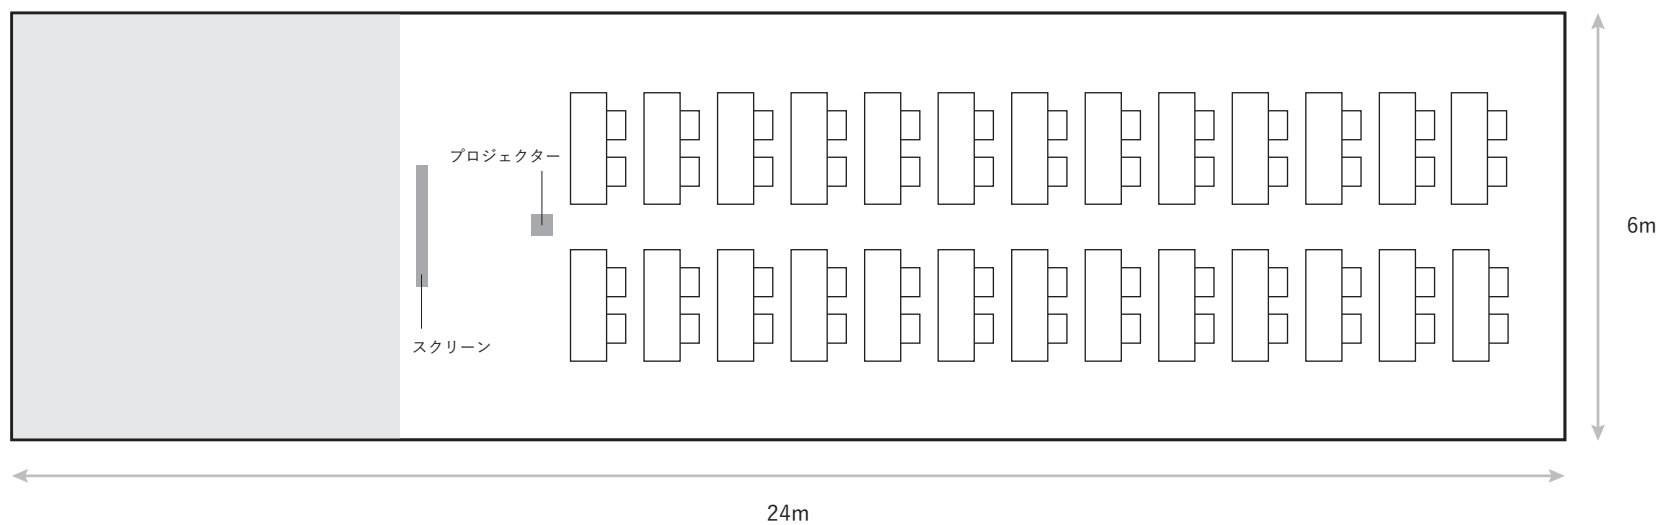

## 洋食レストラン 1F

会議 50 名様

人数 50 名様想定

面積 130 m<sup>2</sup>

天井高 2.5m